

מס' 305-0366609

תוכנית מתאר מקומית לקרית אתא

תשריט מצב מוצע גיליון 3 מתוך 6

מחוז	חיפה
מרחב תכנון מקומי	קרית אתא, זבולון
רשות מקומית	קרית אתא, זבולון
ישוב	כפר המכבי, רמת יוחנן, אושה
תכנית בסמכות	מחוזית
איחוד וחלוקה	ללא איחוד וחלוקה
היתרים או הרשאות	תכנית שמכוחה לא ניתן להוציא היתרים או הרשאות
מונה תדפיס התשריט	11
מועד הפקה	29/06/2016 12:59
שטח התכנית	29754 דונם קנה מידה 1:5000
אישורים	

שמות*

מגיש התכנית	רשות מקומית תאגיד: קרית אתא
מגיש התכנית	רשות מקרקעי ישראל תאגיד: רשות מקרקעי ישראל
עורך ראשי	צביקה קורן תאגיד: משרד מילול-קורן
עורך ראשי	קלאודיו מילול תאגיד: משרד מילול-קורן
זים	רשות מקומית תאגיד: קרית אתא
זים	רשות מקרקעי ישראל תאגיד: רשות מקרקעי ישראל

בעלי עניין בקרקע*

בבעלות מדינה	תאגיד: רשות מקרקעי ישראל
בבעלות רשות מקומית	תאגיד: מ.א. זבולון
בבעלות רשות מקומית	תאגיד: מועצה אזורית מטה אשר
בבעלות רשות מקומית	תאגיד: עיריית קרית ביאליק
בבעלות רשות מקומית	תאגיד: עיריית שפרעם
בבעלות רשות מקומית	תאגיד: קרית אתא

טבלת גושים וחלקות (הוקלדו ידנית)*

מספר גוש	חלק/כל הגוש	מספרי חלקות בשלמותן	מספרי חלקות בחלקיותן
----------	-------------	---------------------	----------------------

* הרשימה המלאה מפורטת בהוראות התכנית / בהודעה שפורסמה בעיתונות וברשומות הריני מצהיר בזאת כי המפה הטופוגרפית/המצבית המהווה רקע לתכנית זו, נערכה על ידי ביום 01.10.2015 והיא הוכנה לפי הוראות נוהל מבא"ת ובהתאם להוראות החוק ולתקנות המודדים שבתוקף. דיוק הקו החול והקדיסטרי: מדידה גרפית

שם המודד	000	מספר רישון	חתימה	תאריך
----------	-----	------------	-------	-------

מקרא


גודל פנימי: 1:234
 גודל שטח מוספתי: 1:234
 גודל שטח מוספתי: 1:234
 גודל חלקה מוספתי: 1:234

- שטחים פתוחים ומבנים ומסודות צבור
- מגורים ומסחר
- דרך מוצעת
- דרך מאושרת
- שטח ציבורי פתוח
- עירוני מעורב
- מגורים
- מנהרה/מעבר תחת
- עיצוב מיוחד
- שיקום/התחדשות
- רצועה לתכנון
- גבול מתחם
- ציר הולכי רגל
- ציר מערכת הסעת המונים
- מסוף מתע"נ
- מחלף

מקרא מפת מדידה

- | | |
|---|---|
| <ul style="list-style-type: none"> שוחת ביקורת ככנית עמוד ככלי ארון ככלי עמוד תאורה עמוד תמורת ע. חשמל עץ ע. חשמל חלדה ע.חשמל זזית שוחת: גוב מים שוחת ביוב שוחת ניקוז גוב תקשורת | <ul style="list-style-type: none"> מבנה צריף/סככה/התממה אספלט אבו שפה דרך עפר גדר חיל ו רשת גדר אבן/קיר גדר אבן קיר אבן גדרו בסונו שפת ואדי מדרון עליון/ שיפוע סבעי עץ נקודת גובה אופיינית 12.85 קו גובה משני (0.5, 1.0 מ') 12.85 קו גובה ראשי (0.5, 2.5, 1.0 מ') 12.85 |
|---|---|

תרשים התמצאות - קנ"מ 1:120000

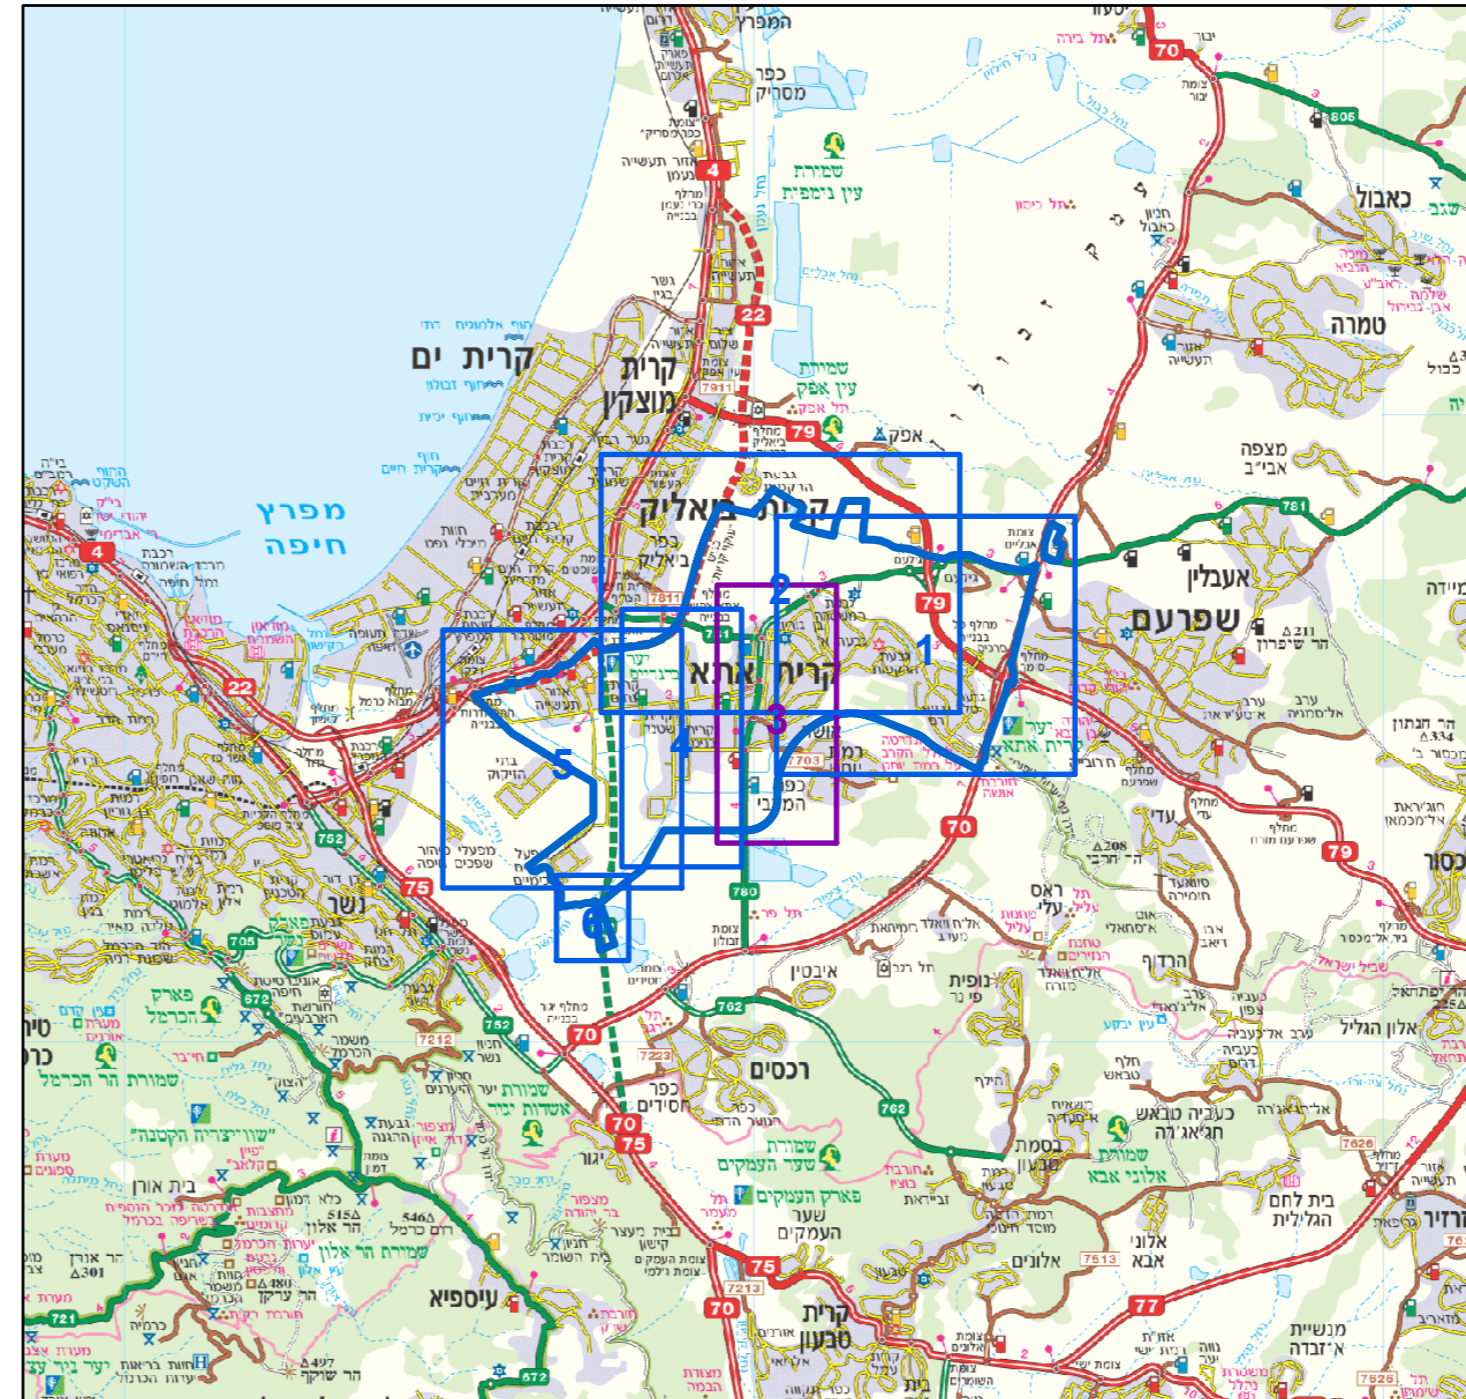

תרשים סביבה - קנ"מ 1:30000

