

### מקרא

מסלול ולגשיה עולנית יעד  
 מסלול ולגשיה  
 בית כפרות  
 דרך מוצעת  
 דרך מאושרת  
 שמורת טבע  
 פארקולן ציבורי  
 ספורט ונופש  
 שטח ציבורי פתוח  
 קרקע הקלאית  
 מנזרים ומסורות ציבור  
 מסחר  
 מגורים  
 תחיה  
 שיקום/התחדשות  
 אטרקציות/לשימור  
 גבול מחסם  
 קו עזר  
 קו עזר 2  
 ציר אספלט  
 חוצות מסחרית  
 מוסף אנטובוס/מסילות  
 מבנה לשימור

חוק התכנון והבנייה, התש"ל-1965  
תכנית כוללת


מס' 457-0497610

## תכנית מתאר מקומית כוללת אבן יהודה

תשריט מצב מוצע	
מחוז	מרכז
מרחב תכנון מקומי	שרונים
רשות מקומית	אבן יהודה
ישוב	
תכנית בסמכות איחוד וחלוקה	מחוזית
היתרים או הרשאות	ללא איחוד וחלוקה תכנית שמכוחה לא ניתן להוציא היתרים או הרשאות
מועד תדפיס התשריט	5
מועד הפקה	21/06/2020
שטח התכנית	8264.139 דונם <b>קנה מידה</b>
	11:56
	1:5000

אישורים בתכנית מס' 457-0497610


### תרשים התמצאות - קנ"מ 1:110000

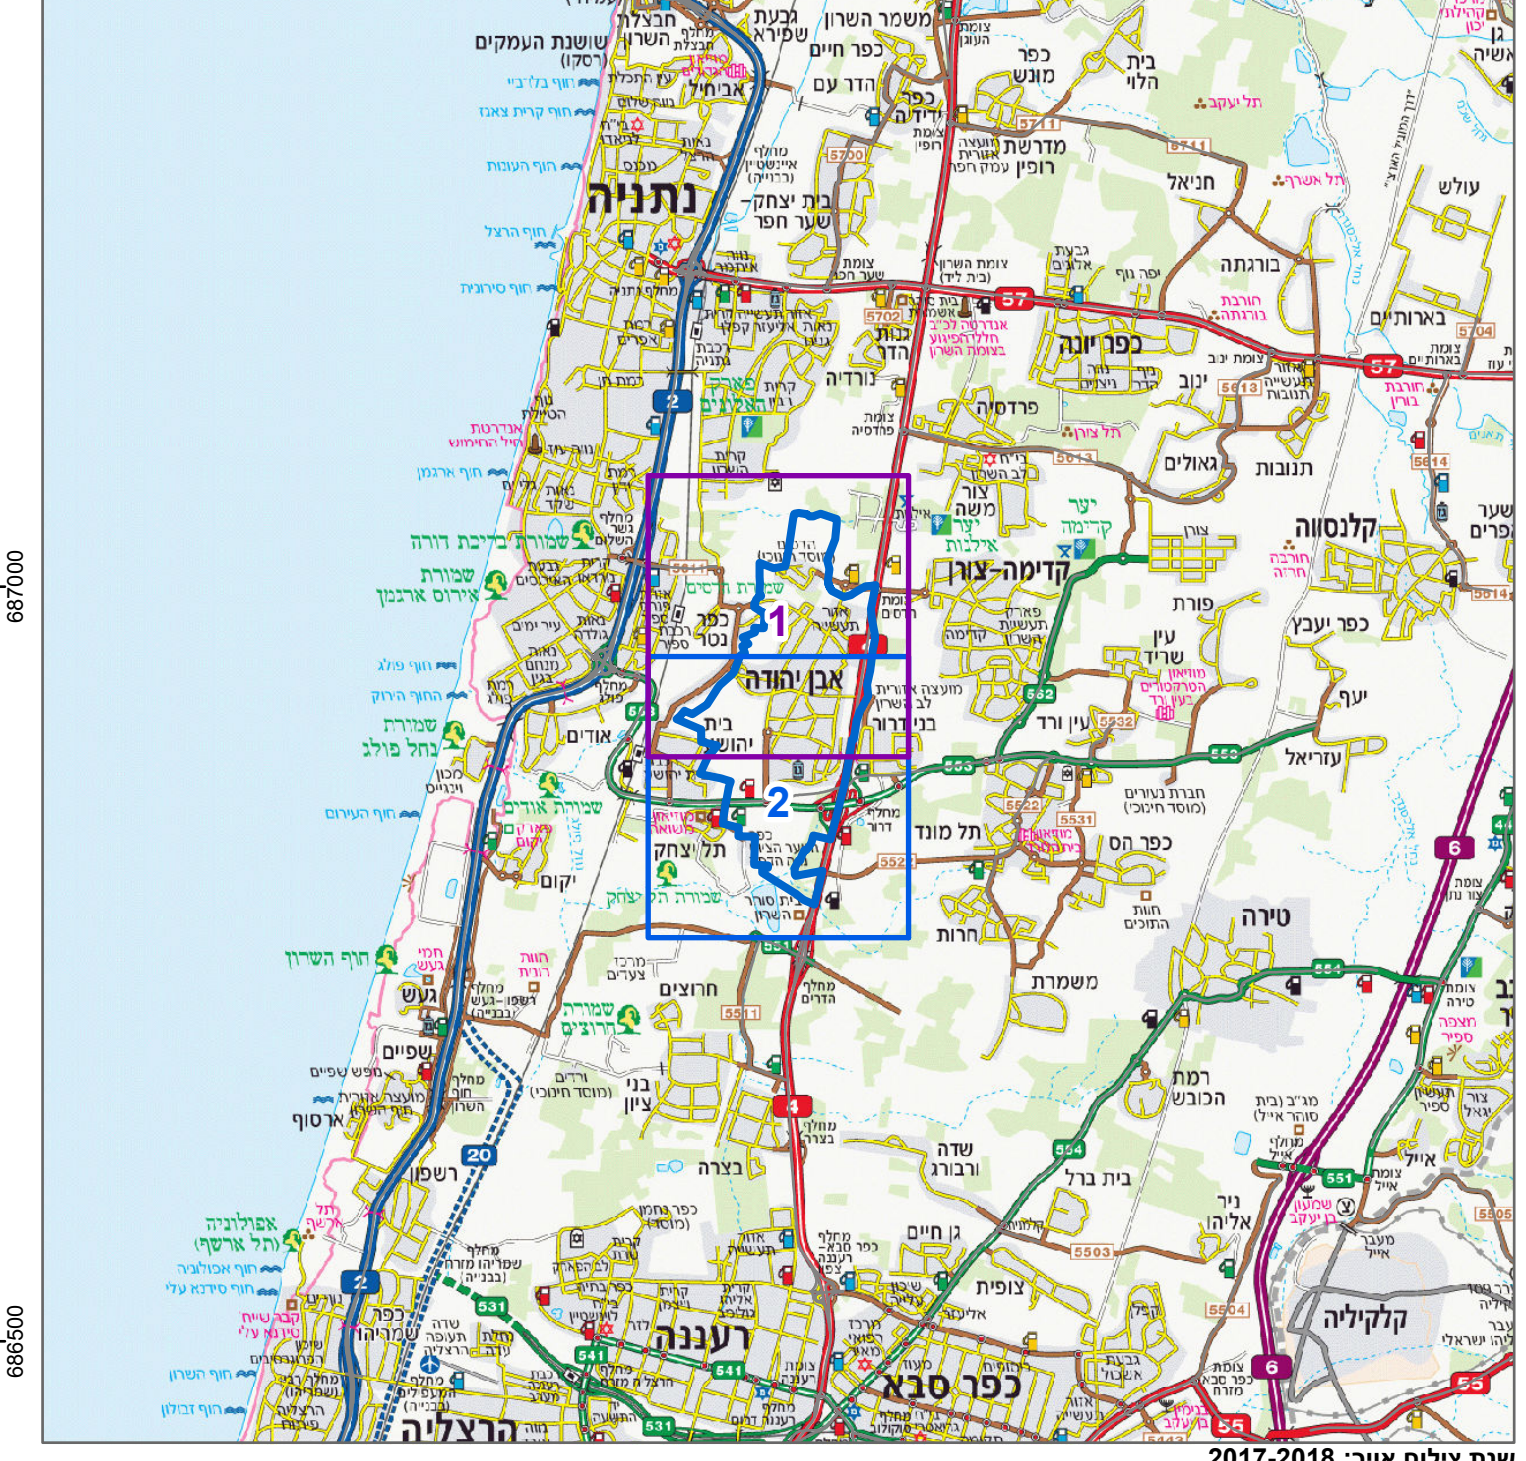

### שמות\*

מגיש התכנית	רשות מקומית
עורך ראשי	עומד בדרגים
	תאגיד: מ.מ. אבן יהודה
	תאגיד: אדריכלות ותכנון עירוני ואזורי

### תרשים סביבה - קנ"מ 1:26000

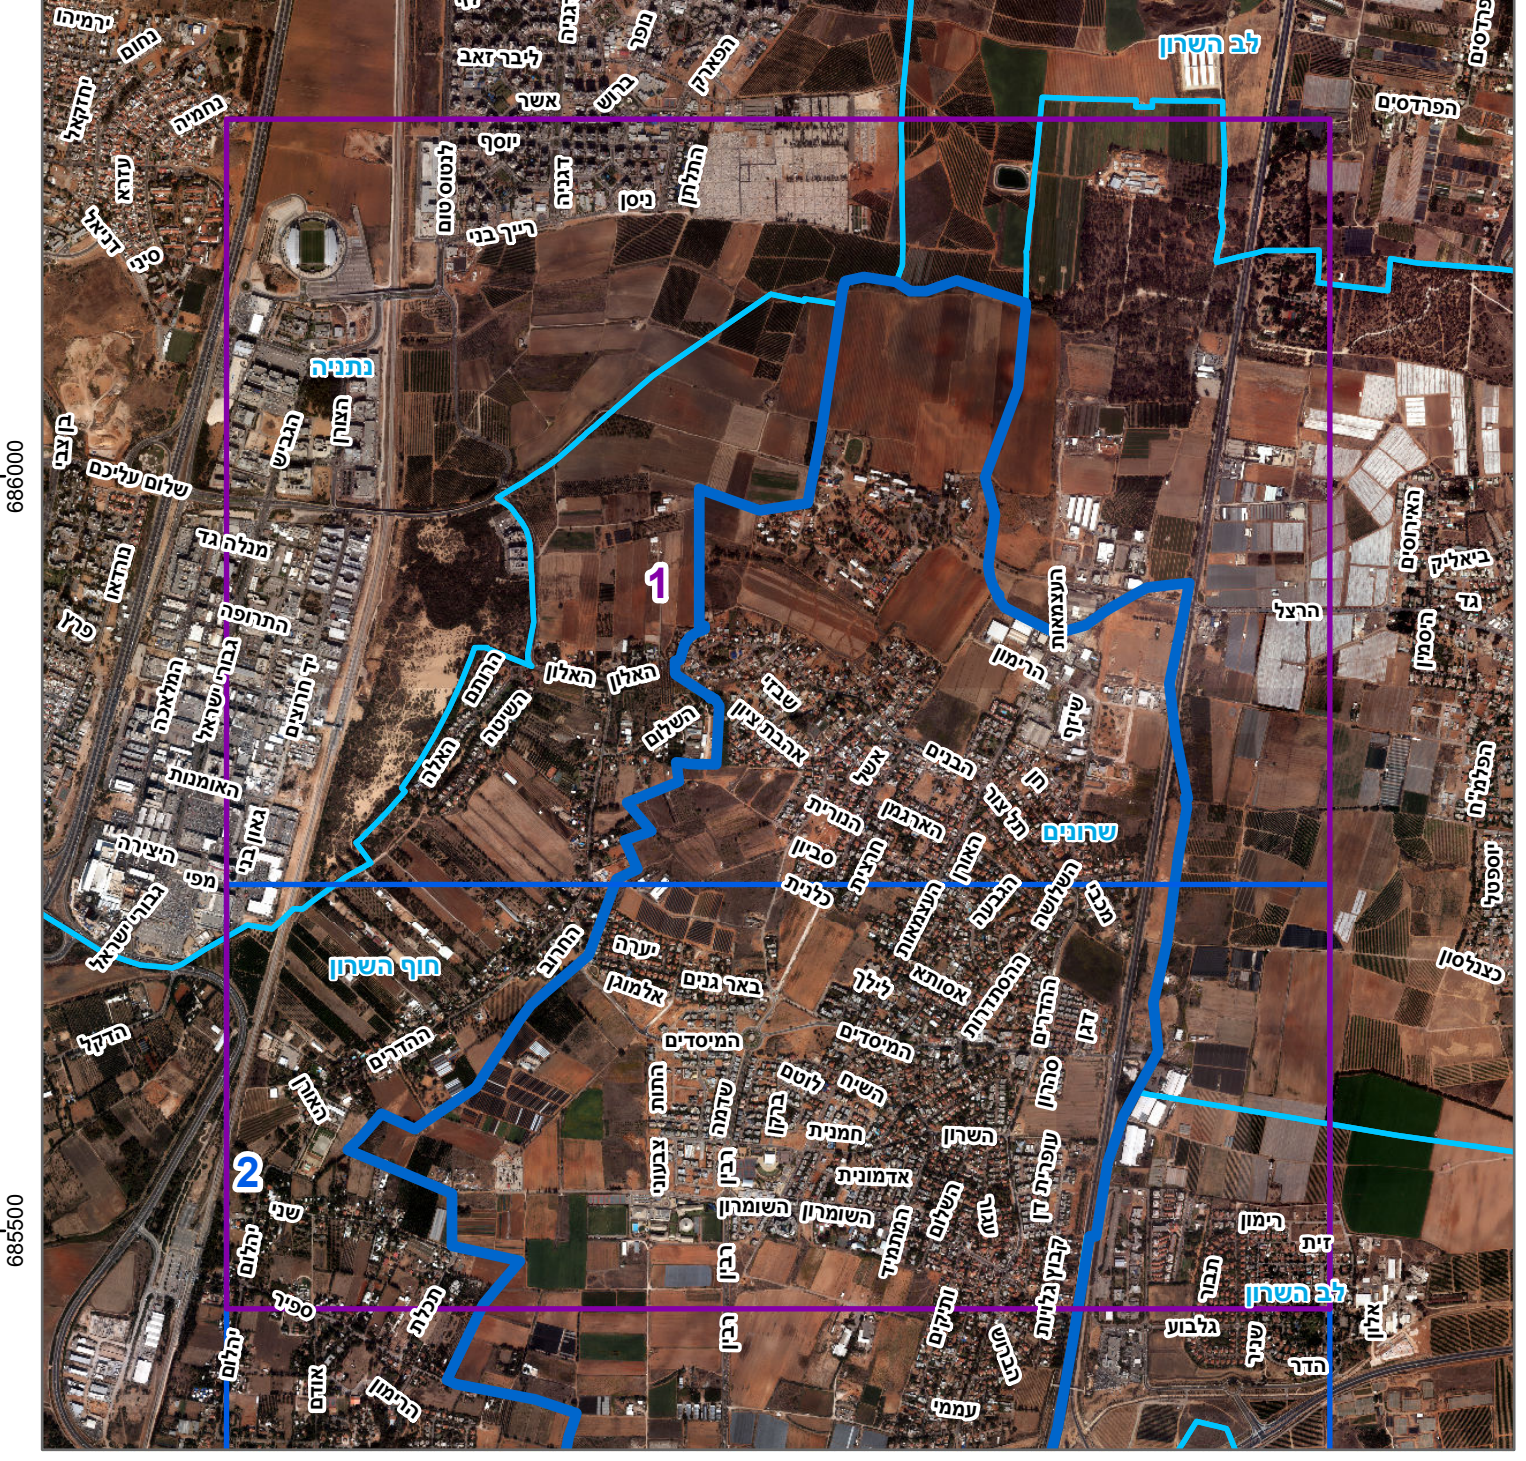

\* הרשימה המלאה מפורטת בהוראות התכנית / בהודעה שפורסמה בעיתונות וברשומות הרני מצהיר בזאת כי המפה הטופוגרפית/המצבית המהווה רקע לתכנית זו, נערכה על ידי ביום 07.04.15 והיא הוכנה לפי הוראות נוהל מב"ת ובהתאם להוראות החוק ולתקנות המודדים שבתוקף. דיוק הקו הכחול והקדסט: מדידה גרפית

שם המודד: 442  
 מספר רשיון: \_\_\_\_\_  
 חתימה: \_\_\_\_\_  
 תאריך: \_\_\_\_\_